

# KV. BINDNINGEN 1



BD FASTIGHETER

Lägenhetsnummer  
5A-2-1401


Adress  
Lottagatan 5A

Lägenhetstyp  
1 rum och kök


Storlek  
45 m<sup>2</sup>

Våning  
Vån 4tr


- K Kylskåp
- F Frysskåp
- K/F Kyl/Frysskåp
- DM Diskmaskin
- Spishäll + inbyggnadsugn
- MU Microvågsugn
- ST Städsåp
- G Garderob
- L Llnesåp
- Kapphylla
- TT Plats för torkumlare
- TM Plats för tvättmaskin

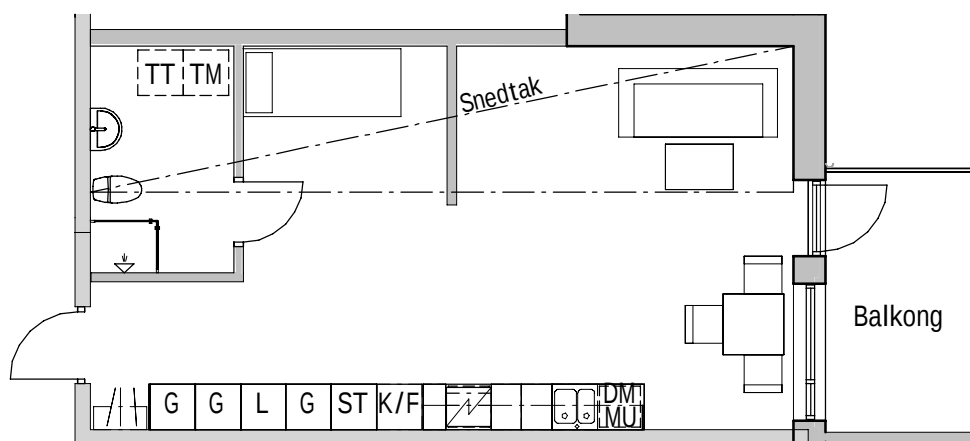

VISSA AVVIKELSER KAN FÖREKOMMA

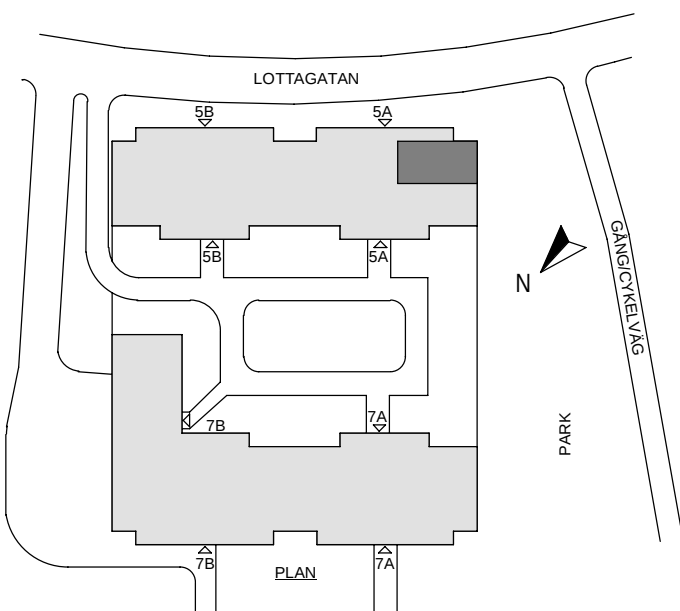

SKALA 1:100

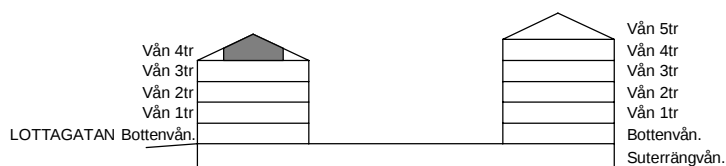

SEKTION